

# Gemeinde Neudorf

---

## Ortsplanungsrevision

# Verkehrs - und Fusswegrichtplan

## Massnahmen

Situation 1:2'500

Beschlossen vom Gemeinderat Neudorf am 13. Mai 2004

Der Gemeindepräsident

*Matte*

Der Gemeindeschreiber *Sub.*

*Atzgermann*



Vom Regierungsrat mit Entscheid

Nr. 1143  
**unverändert genehmigt.**

vom 1.10.2004

Datum: 6.10.2004

Unterschrift: *Roger Napp*



WANNER & PARTNER AG

Raumplaner  
und beratende  
Ingenieure

30056-4  
Chr. Schnyderstrasse 46  
Postfach  
6210 Sursee  
Telefon 041 922 08 30  
Fax 041 922 08 31

verbindliche  
Inhalte

	Hauptverkehrsstrasse*
	Verbindungsstrasse
	Sammelstrasse
	Erschliessungsstrasse (dient auch als Fussweg)
	Fussweg
	Wanderweg*
	Radweg*
	Fuss-/Radweg (Rad-/Gehweg)
	Parkplätze
	Bushaltestelle
	Buslinie
	Massnahmen

\* übergeordnete Festlegungen

orientierende  
Inhalte

	Siedlungsgebiet
	zu erschliessendes Gebiet

**K1**  
Eingangspforte

**E1**



**F1**


**E7**

**E2**  
Au  
str

**E3**

**F2**

**E5**  
Au  
str

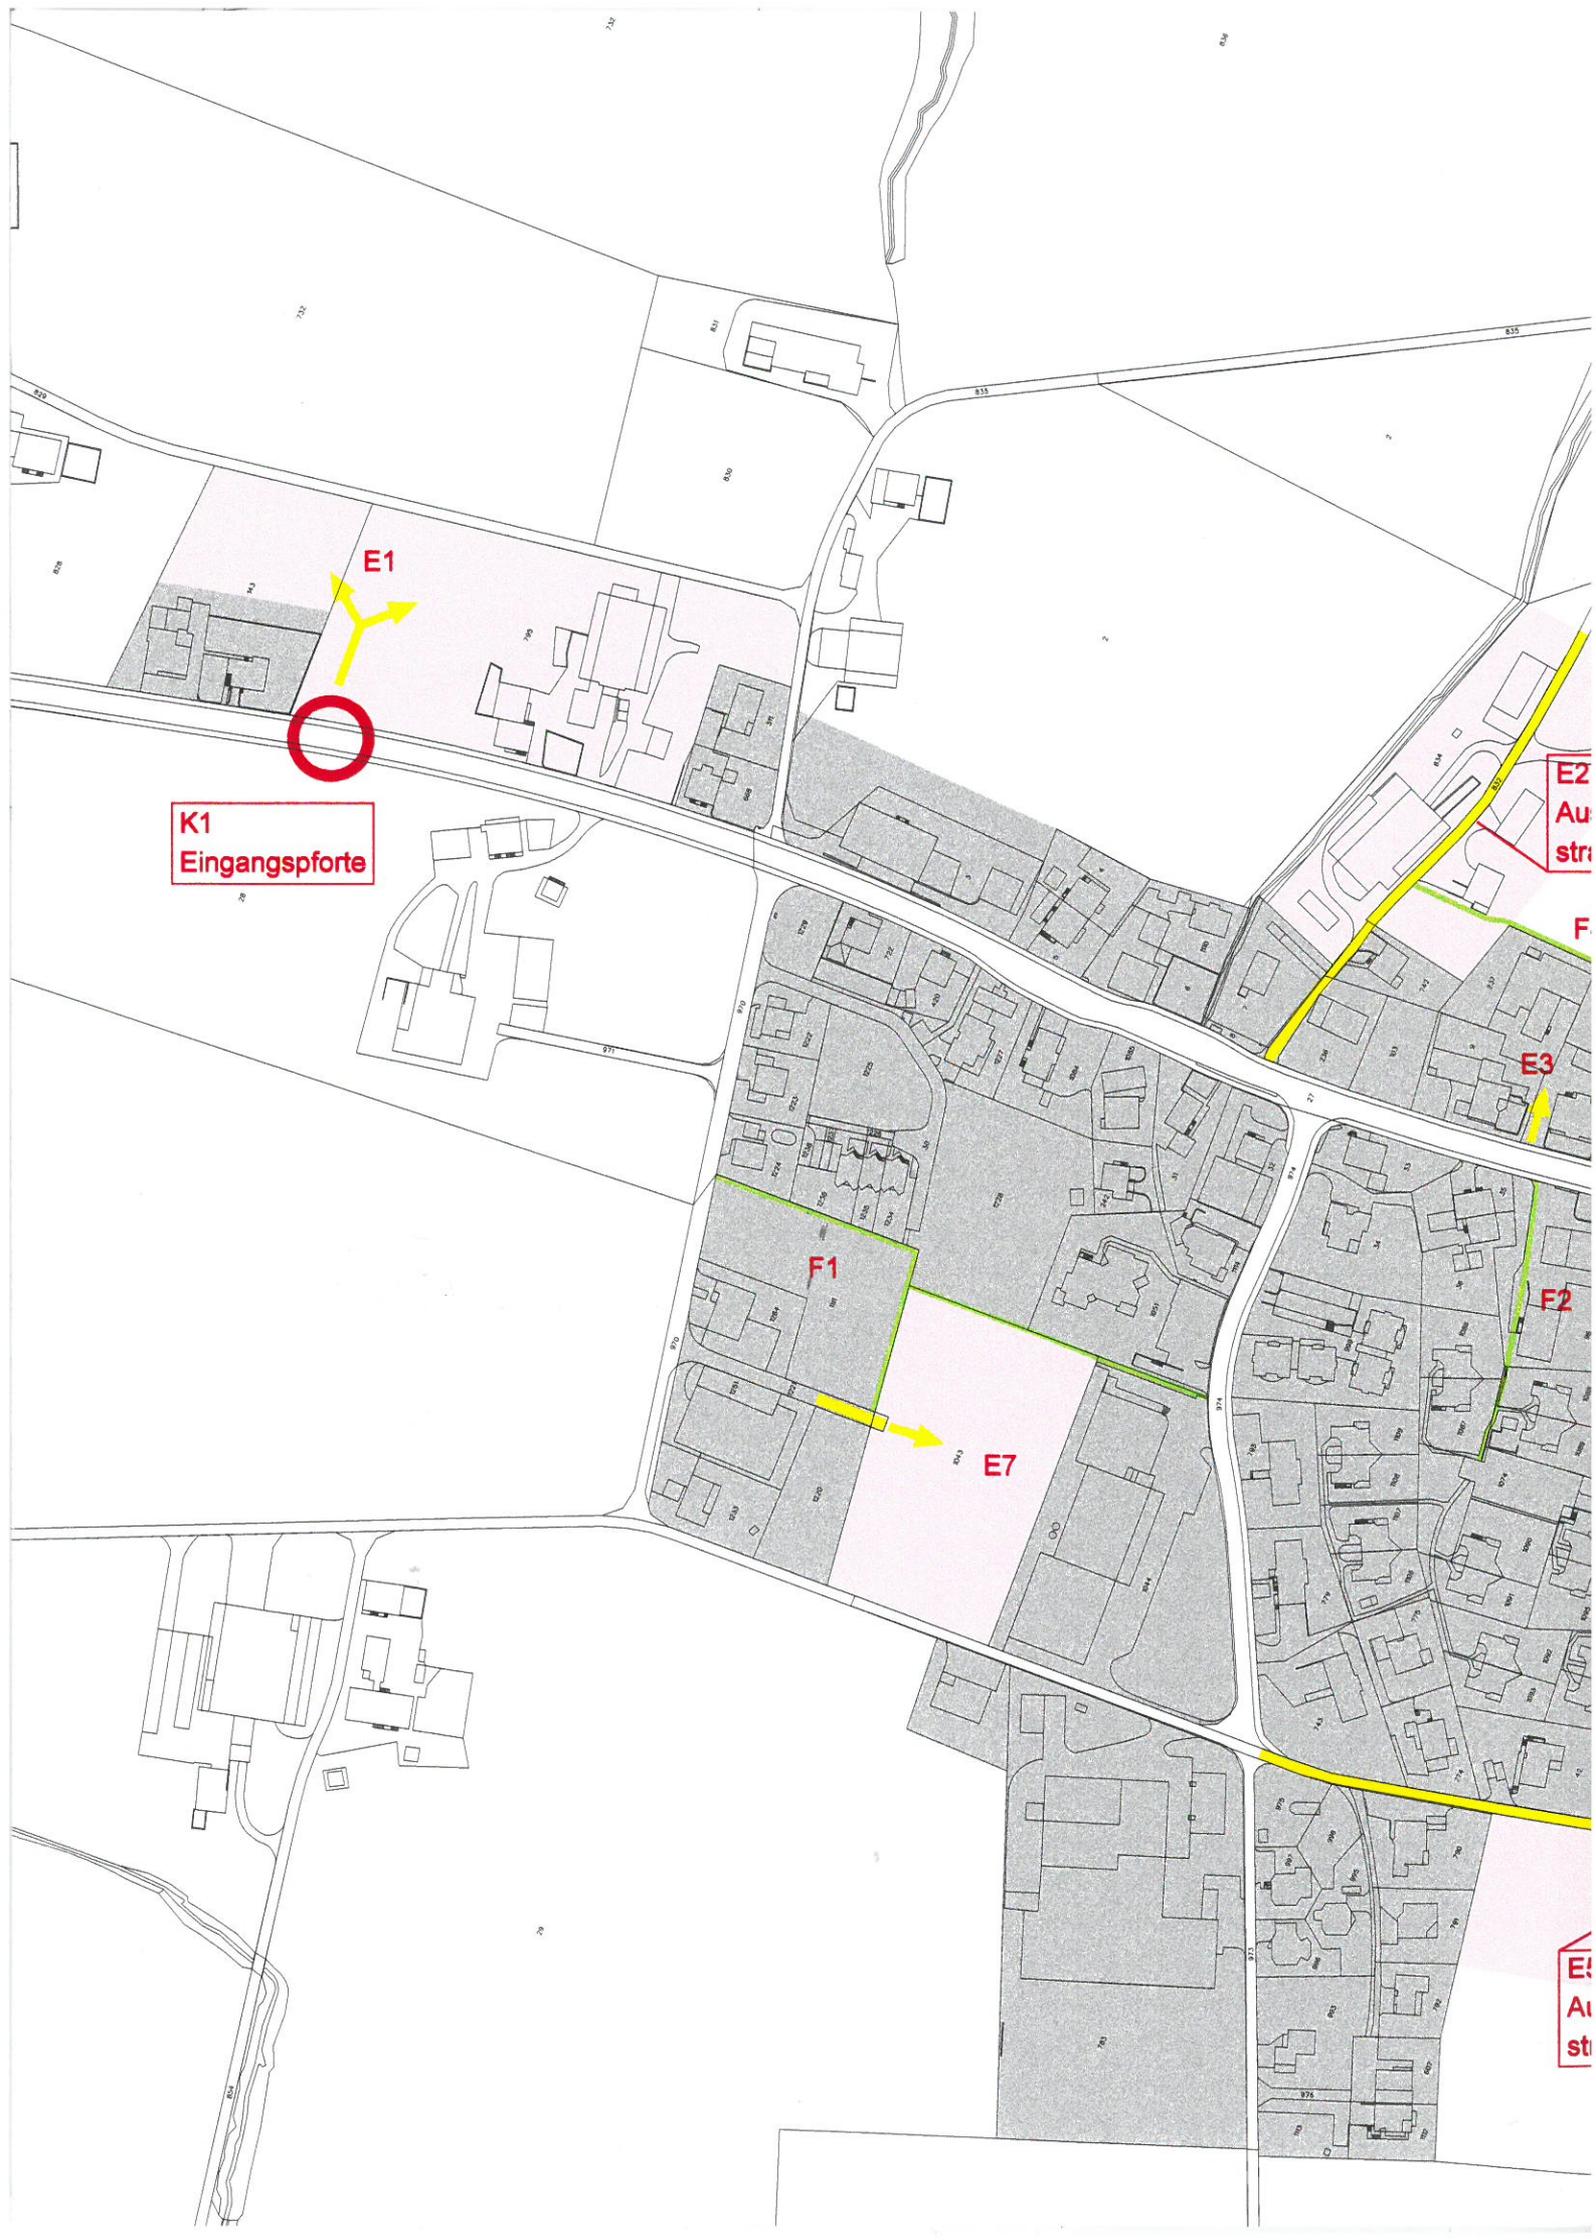

**Ausbau Erschliessungs-  
strasse**

**Ausbau Erschliessungs-  
strasse**

**E10**

**E4**

**E4**

**F5**

**F5**

**E11**


**K  
E**


**E9**

**E12  
Ausbau Erschlies-  
strasse**

**E6  
Ausbau Erschliessungs-  
strasse**

**F6**

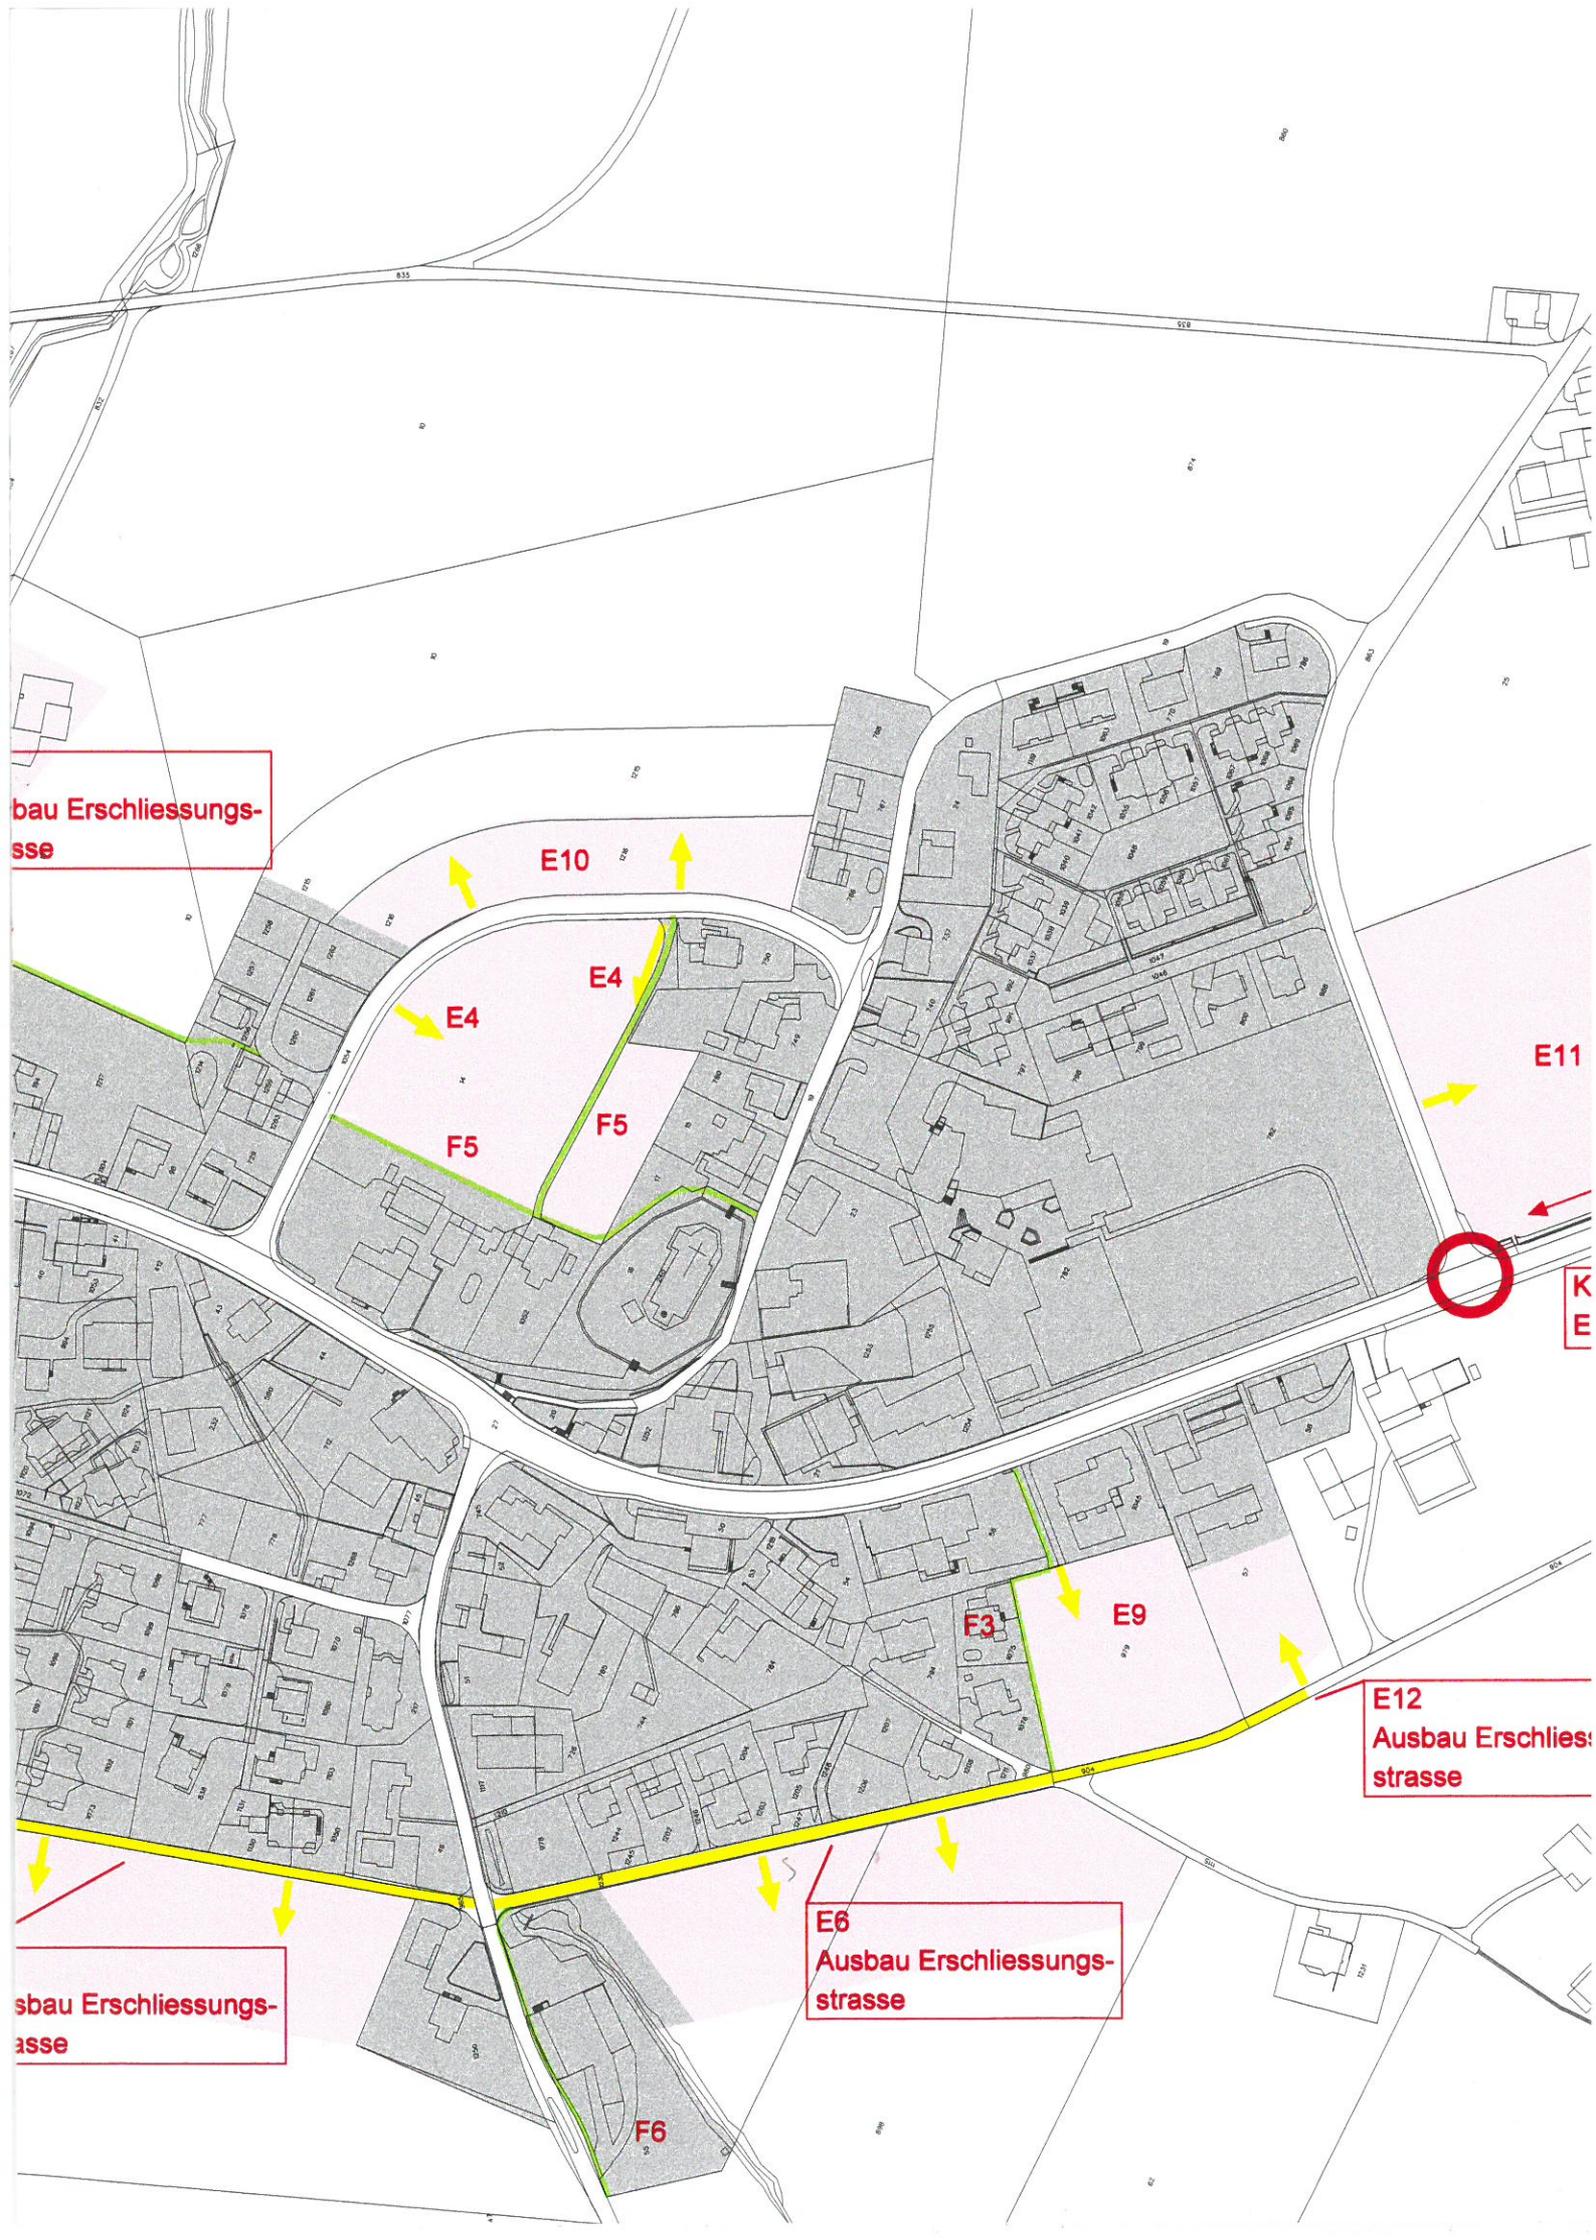

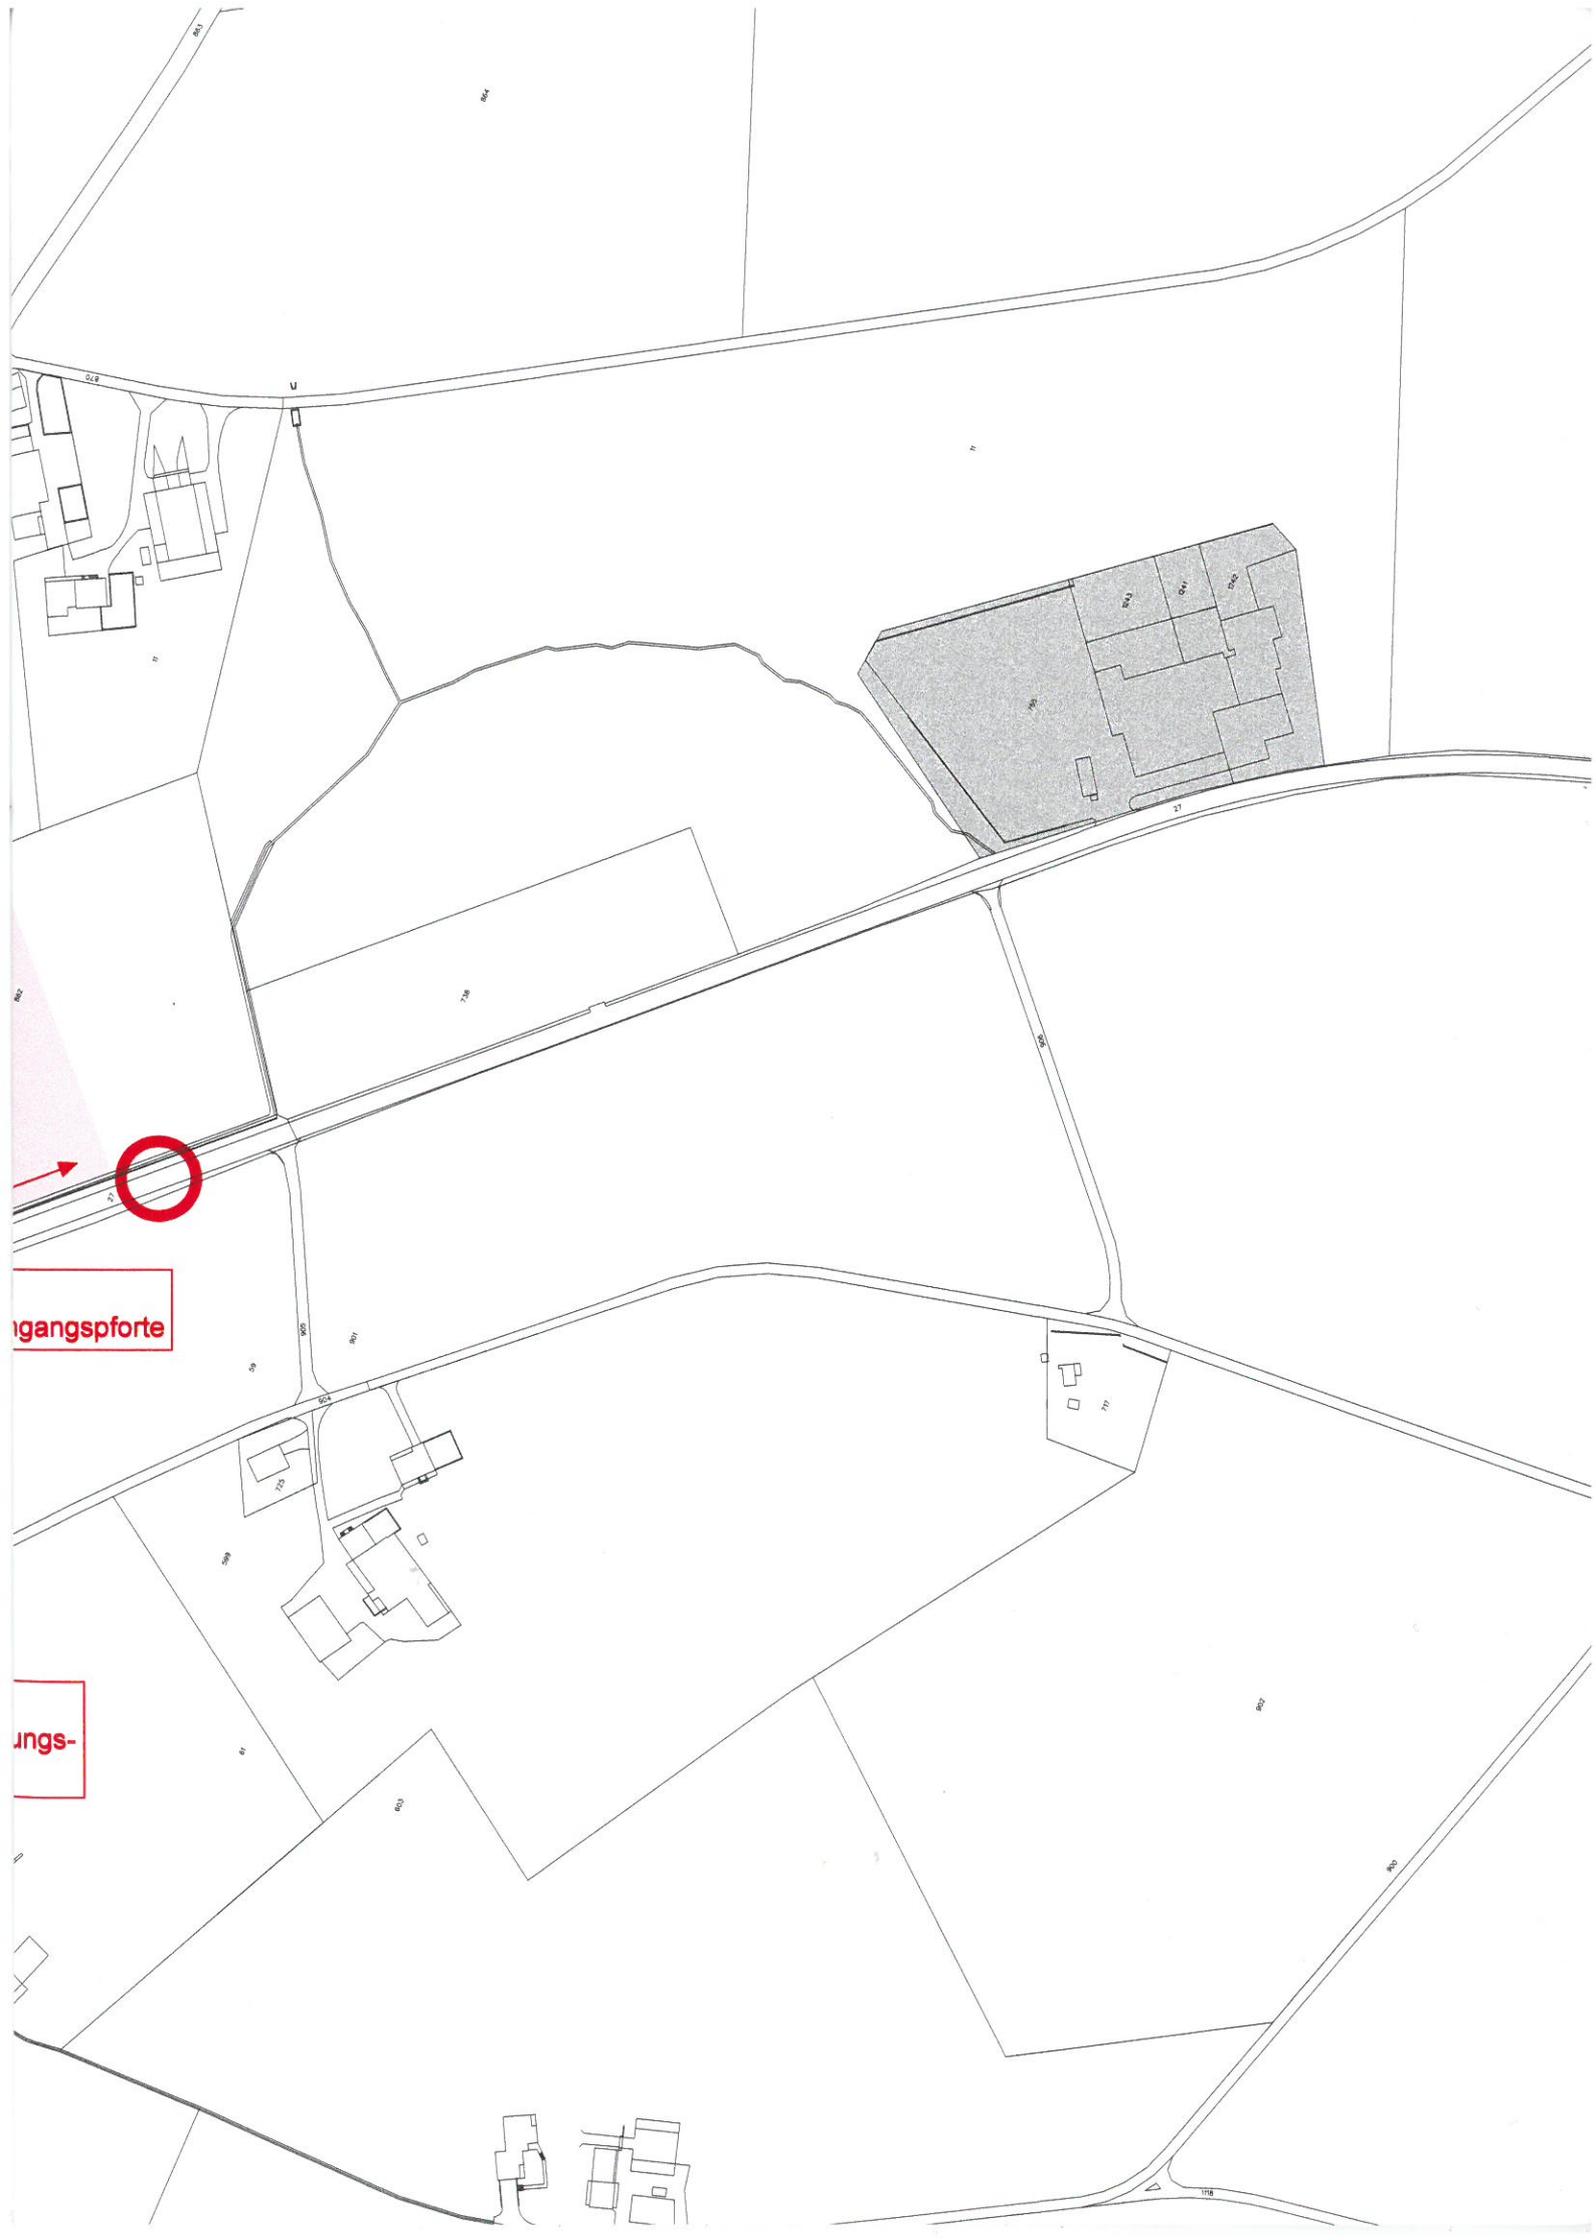

Eingangspforte

ungs-