


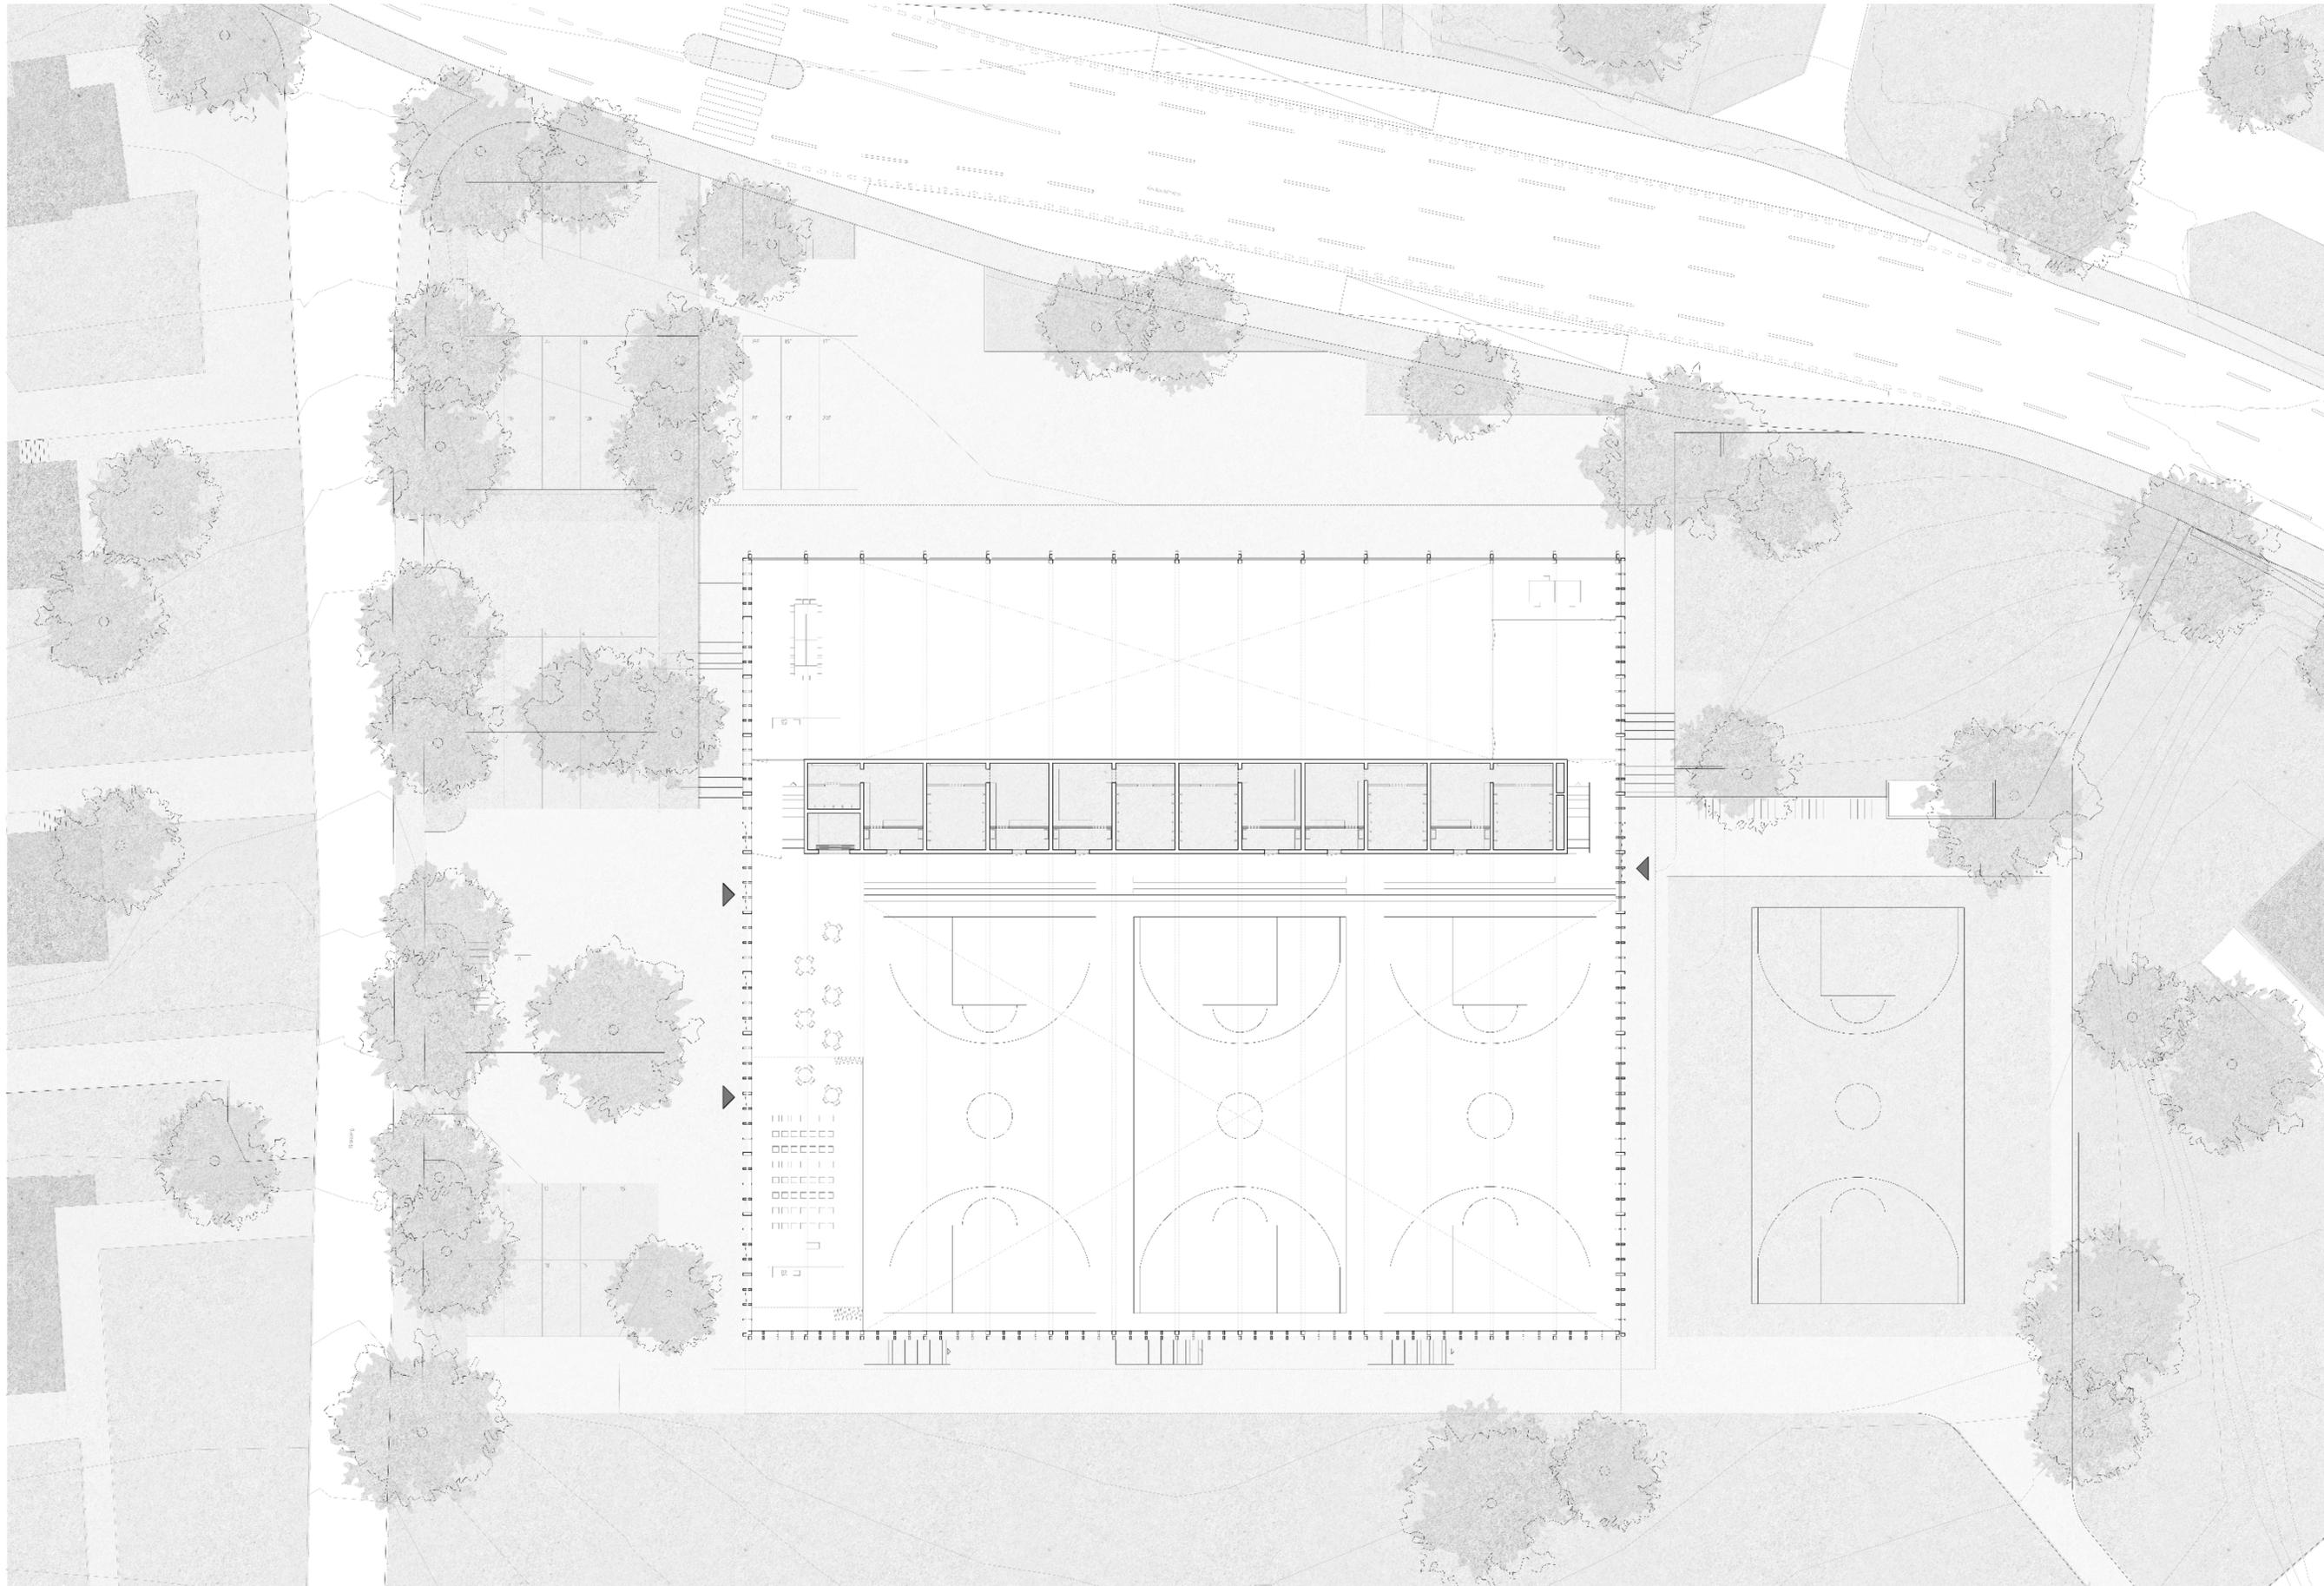
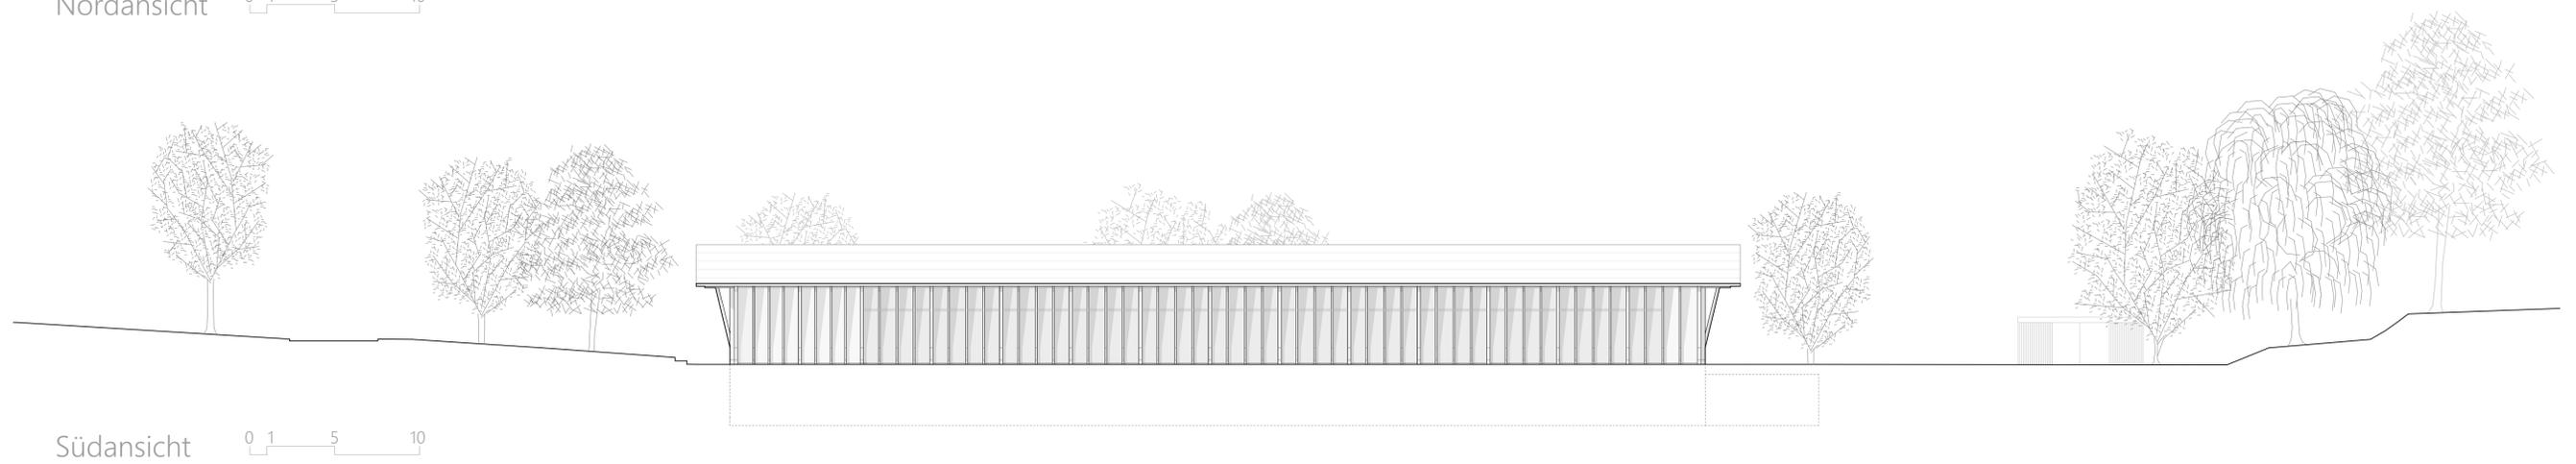
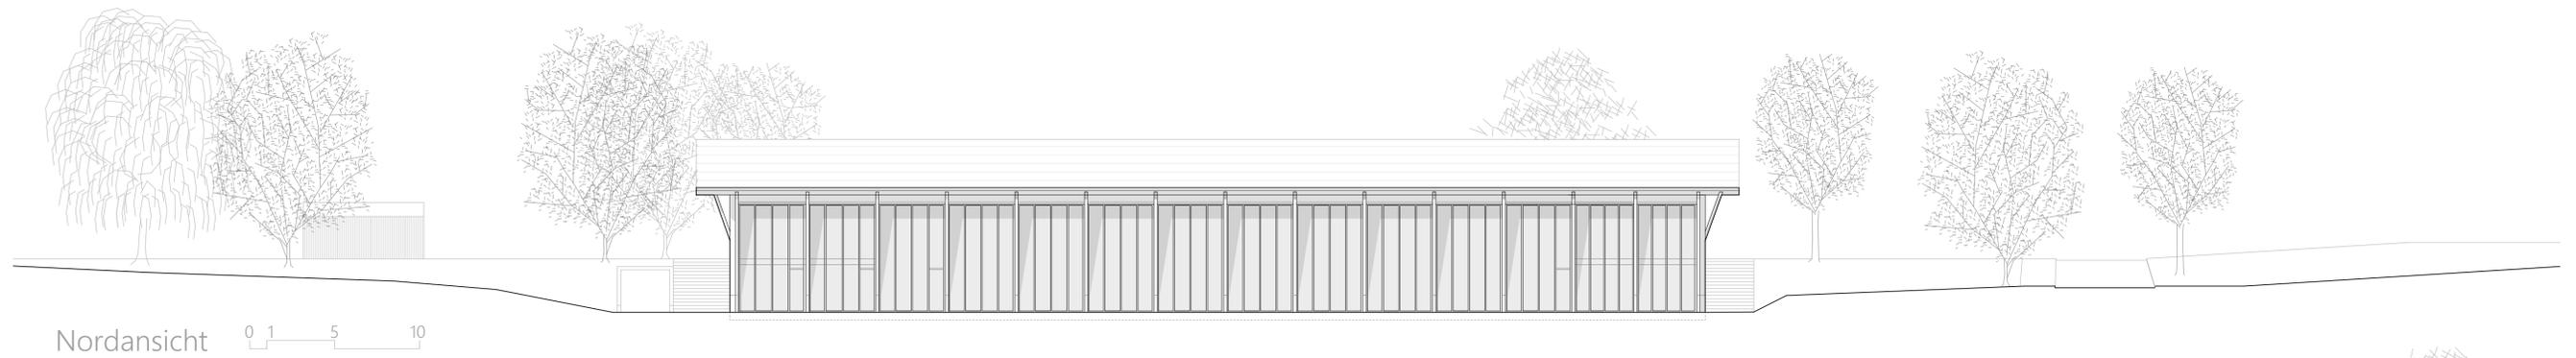


Erdgeschoss 0 1 5 10

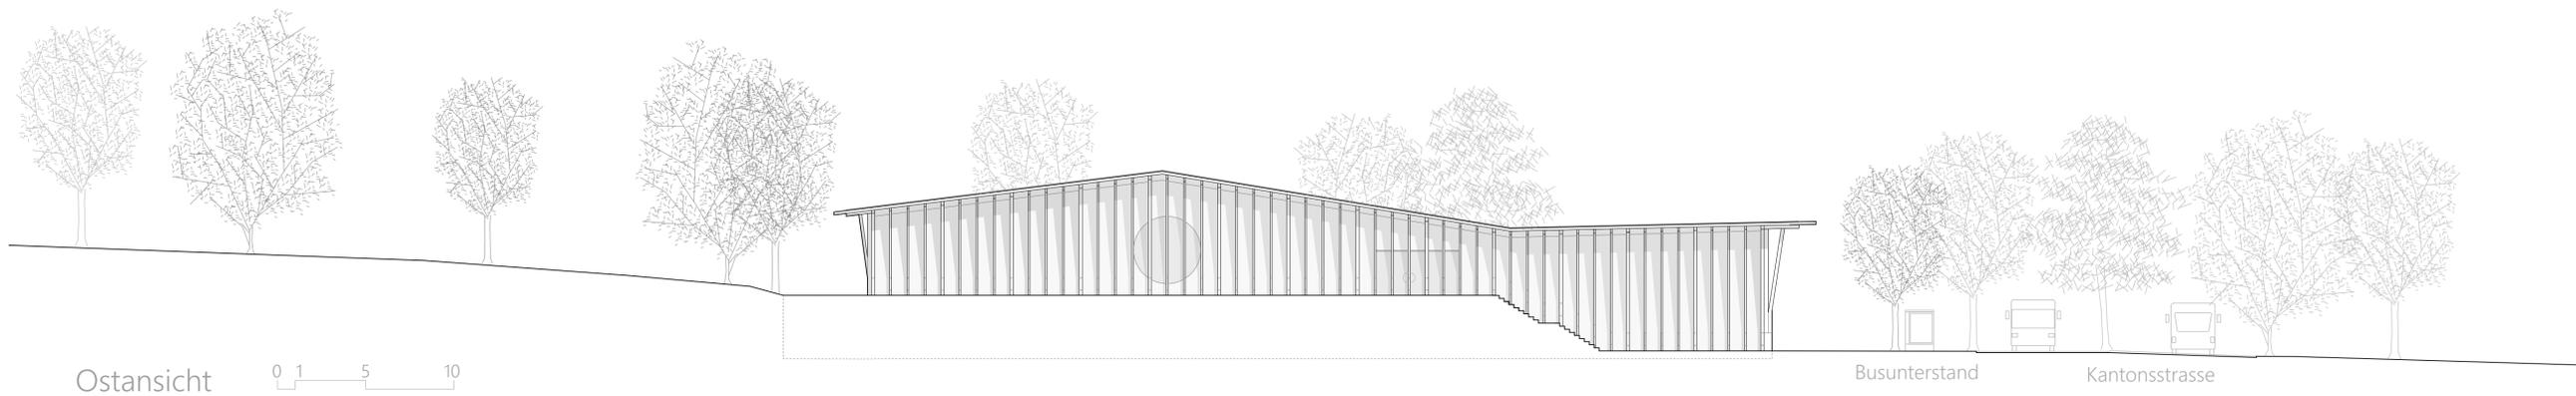


Obergeschoss 0 1 5 10

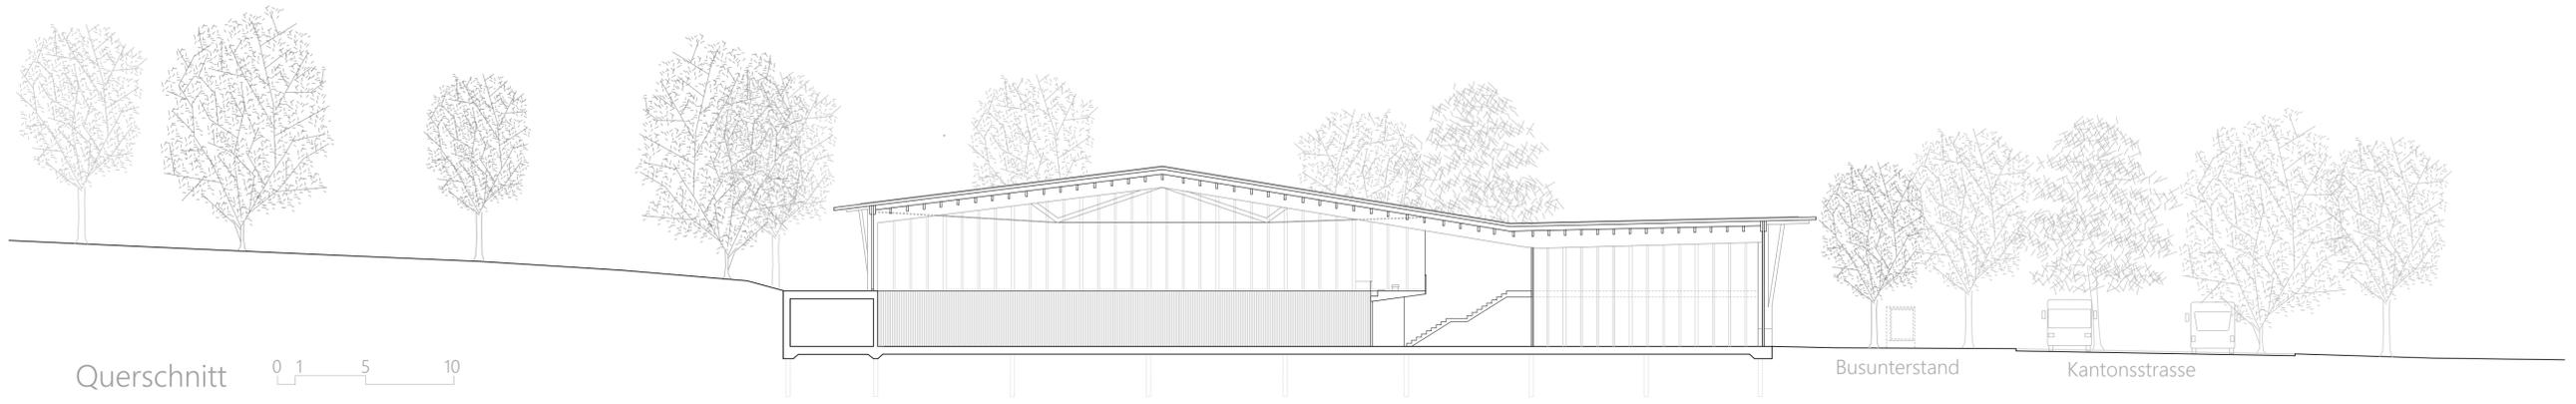

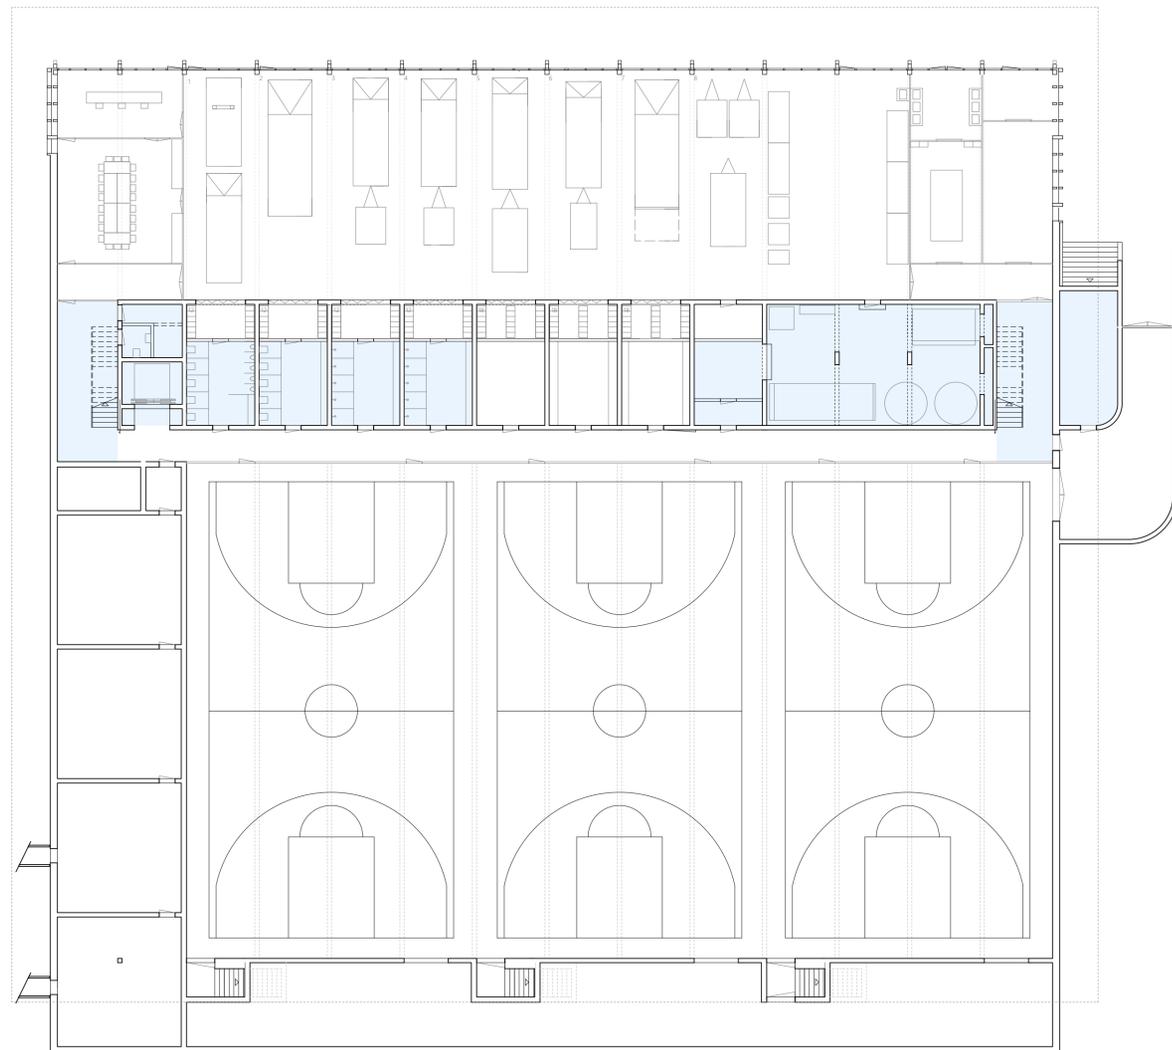

Erdgeschoss 0 1 5 10 Ⓢ

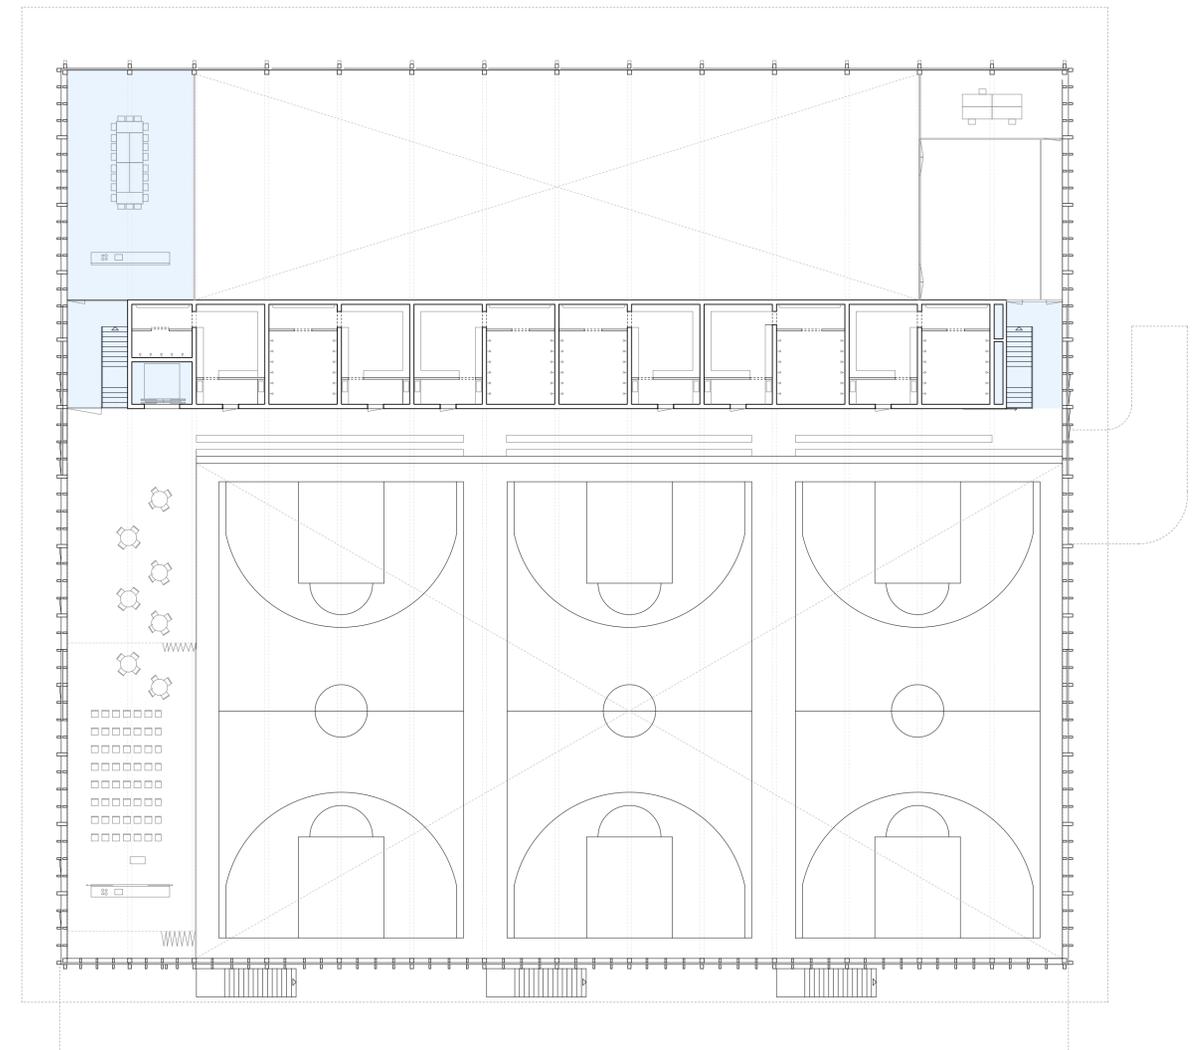

Obergeschoss 0 1 5 10 Ⓢ

Die Sporthalle und die Feuerwehr haben eine gemeinsame Nutzfläche von 430 m².

Diagramm: Erschliessung



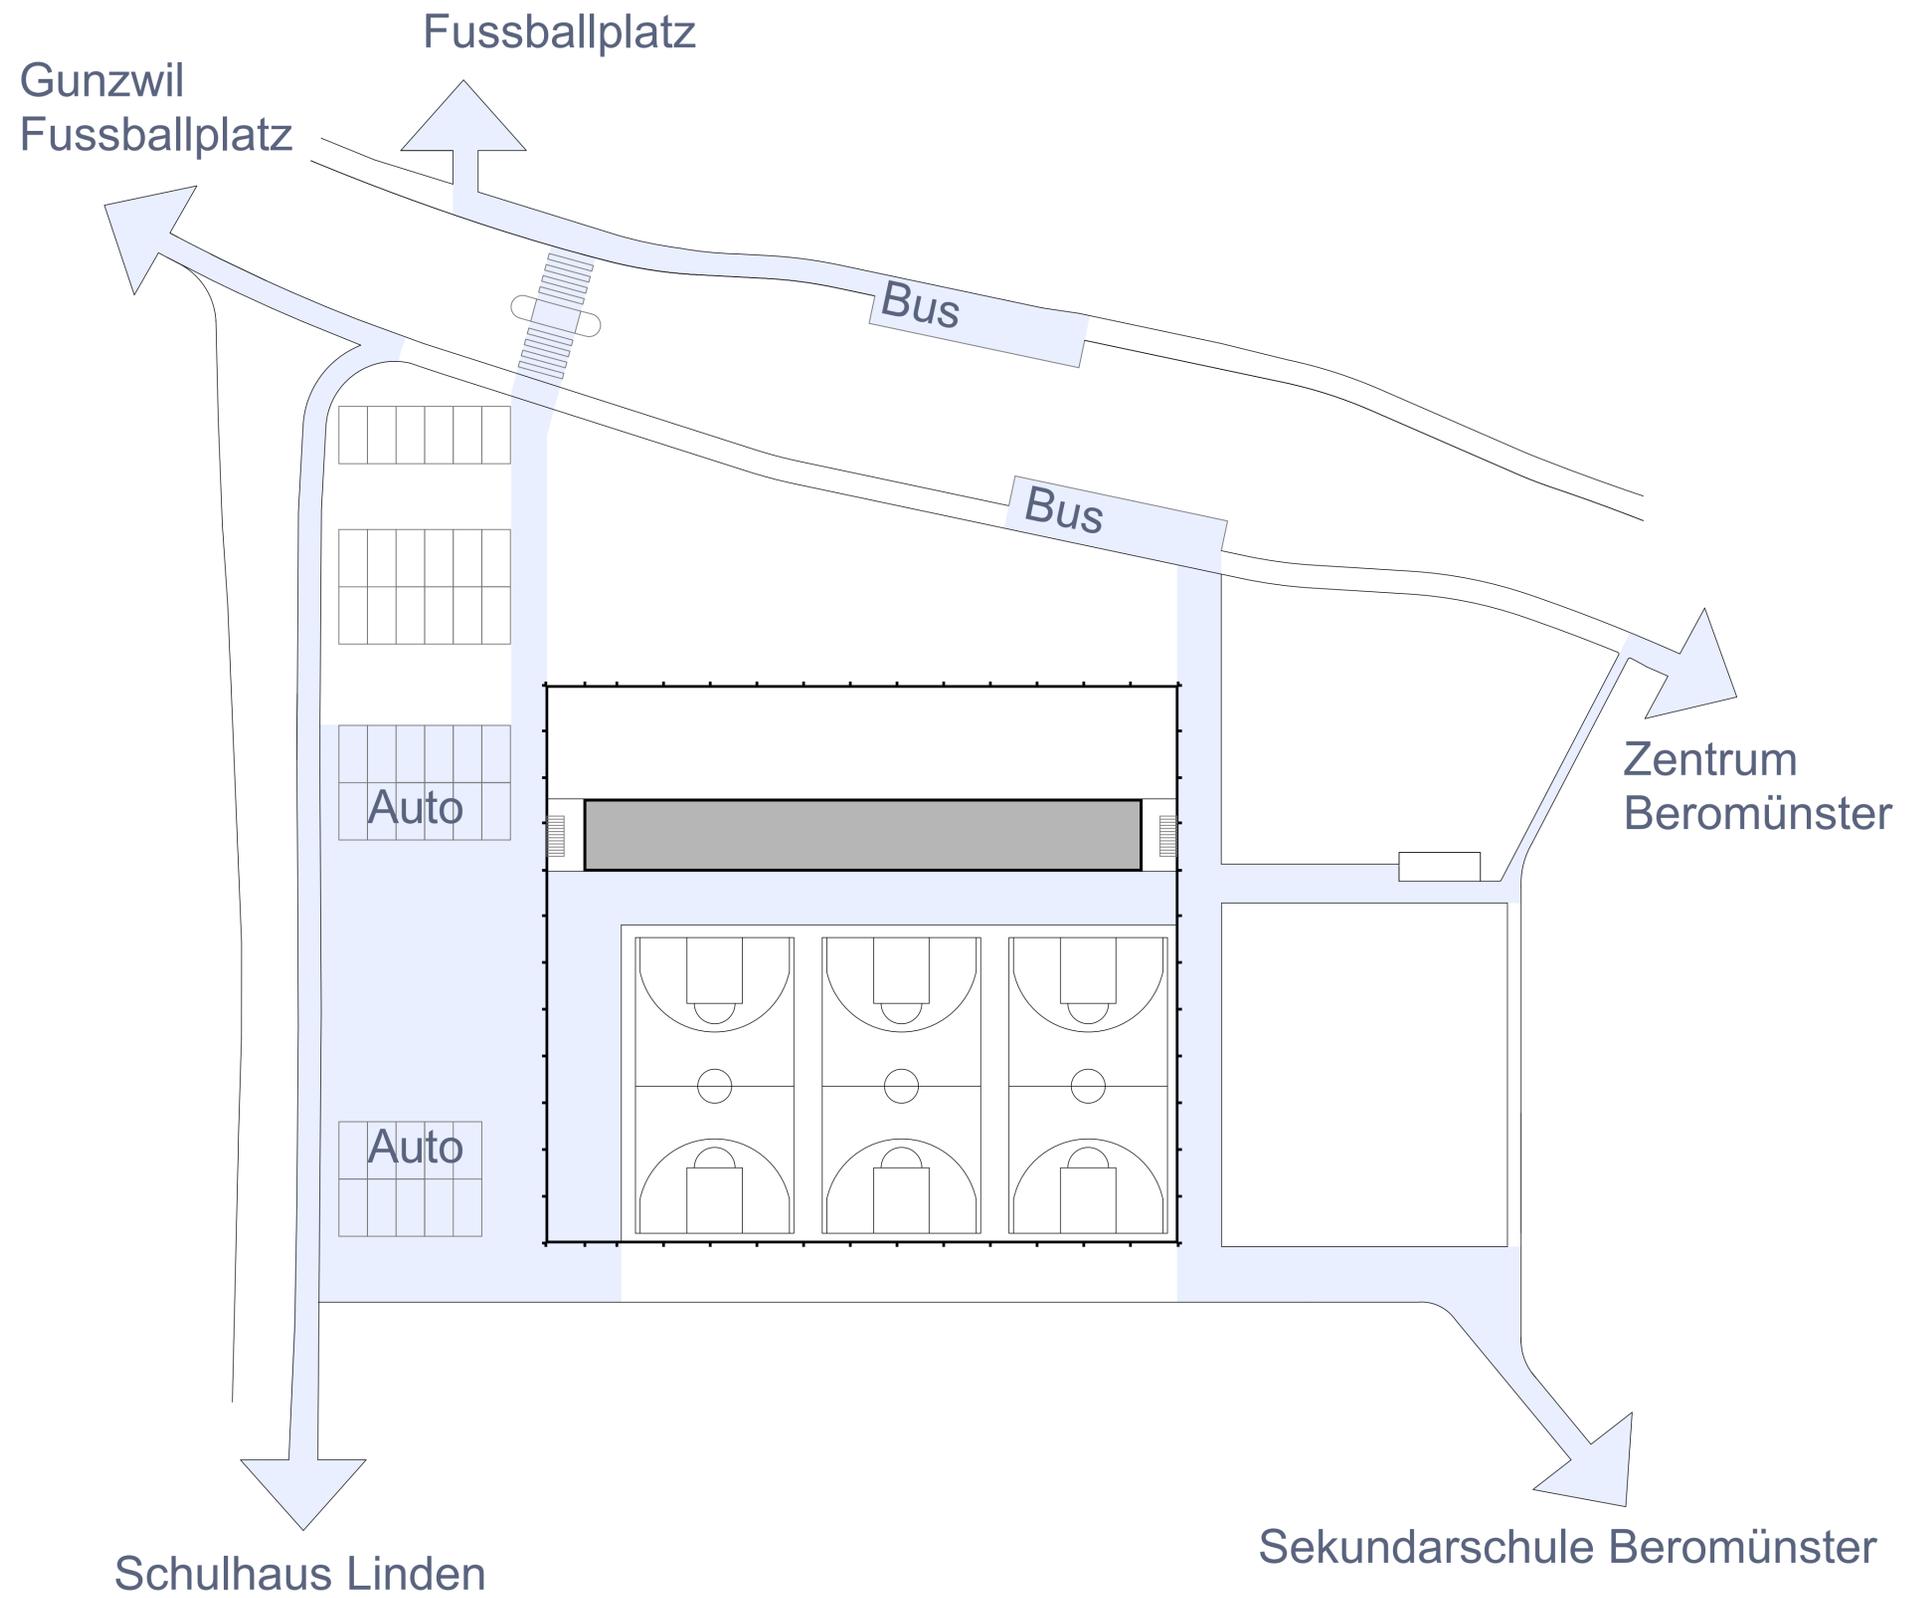


Diagramm: Funktion des Aussenraums



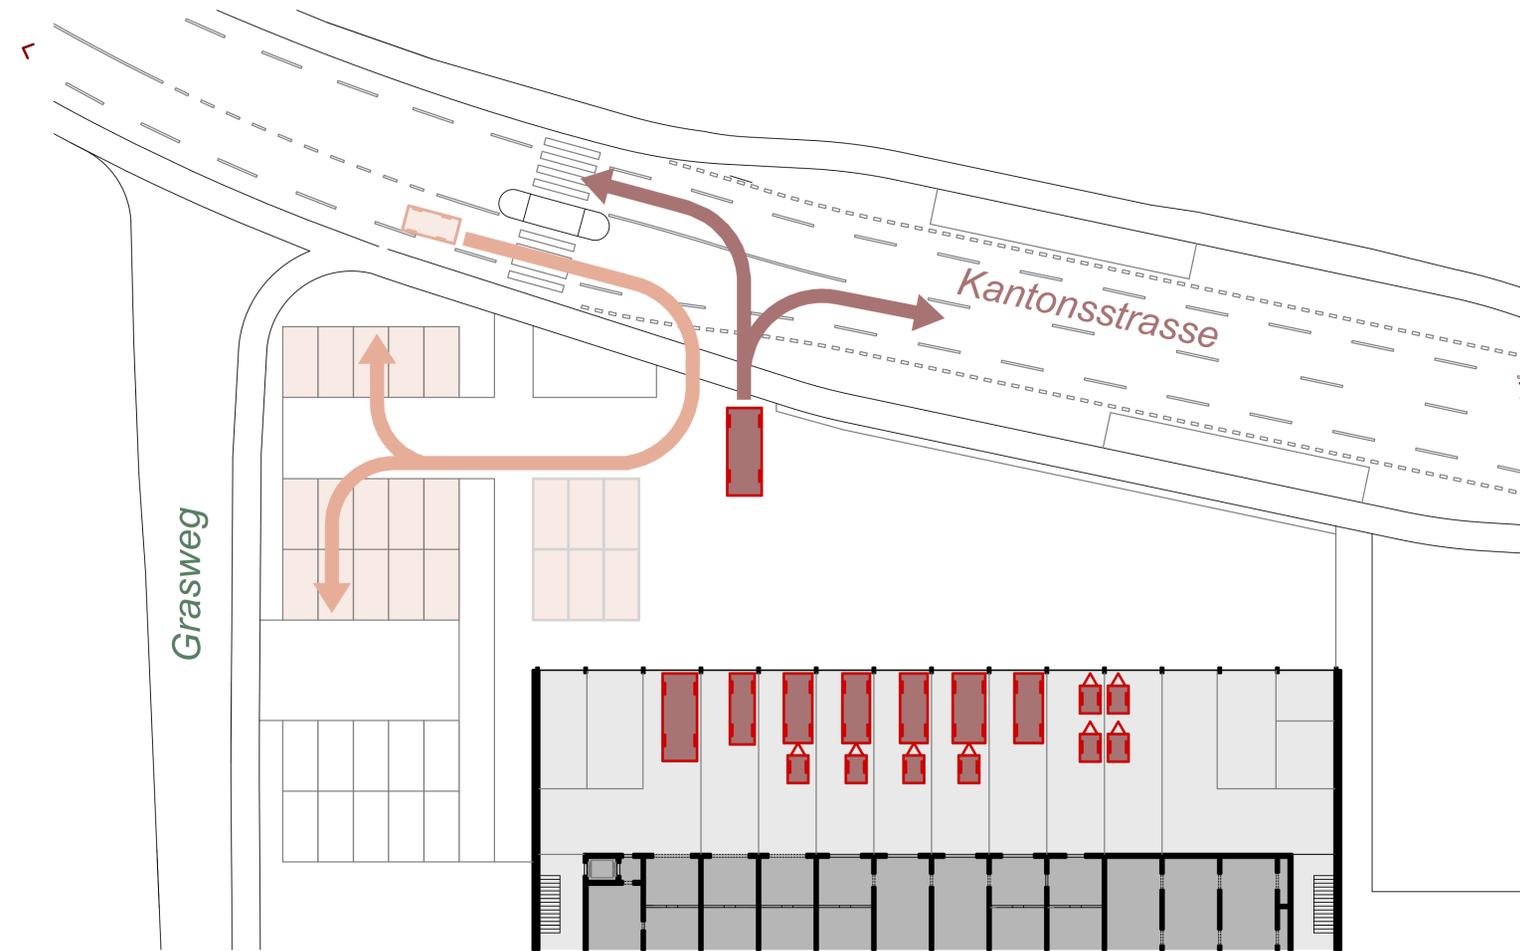

Aussenansicht

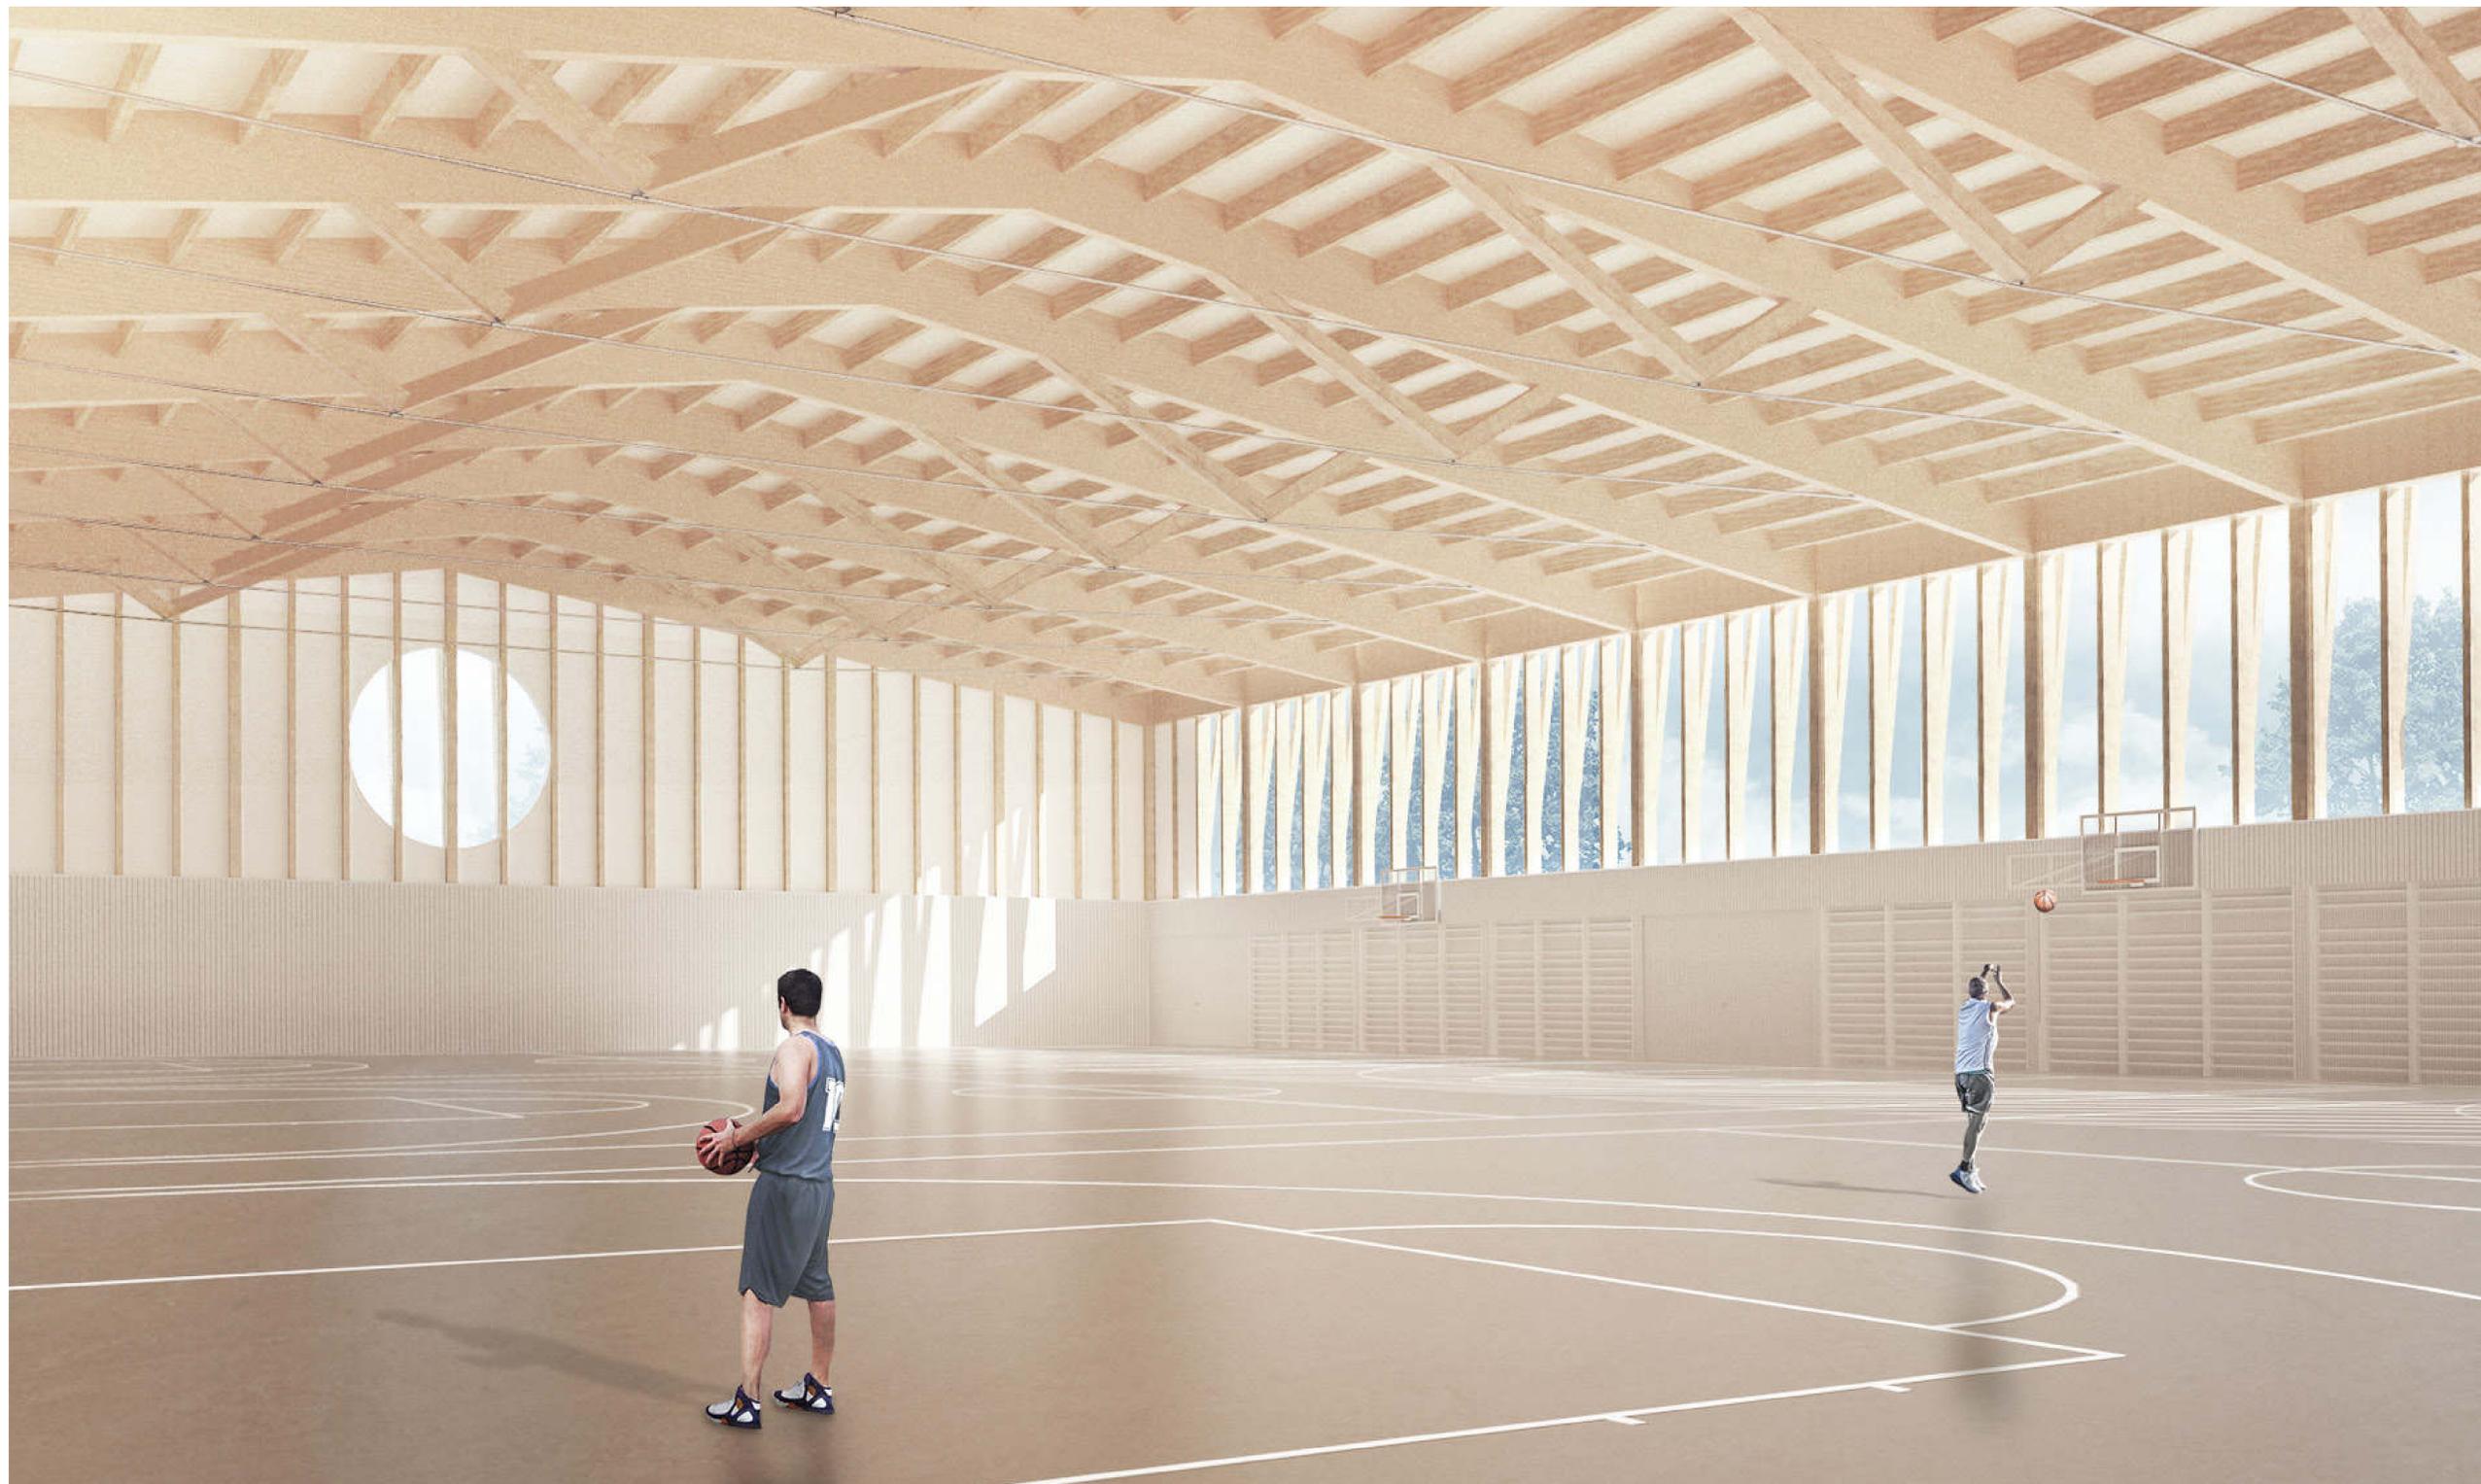

Blick in die Turnhalle