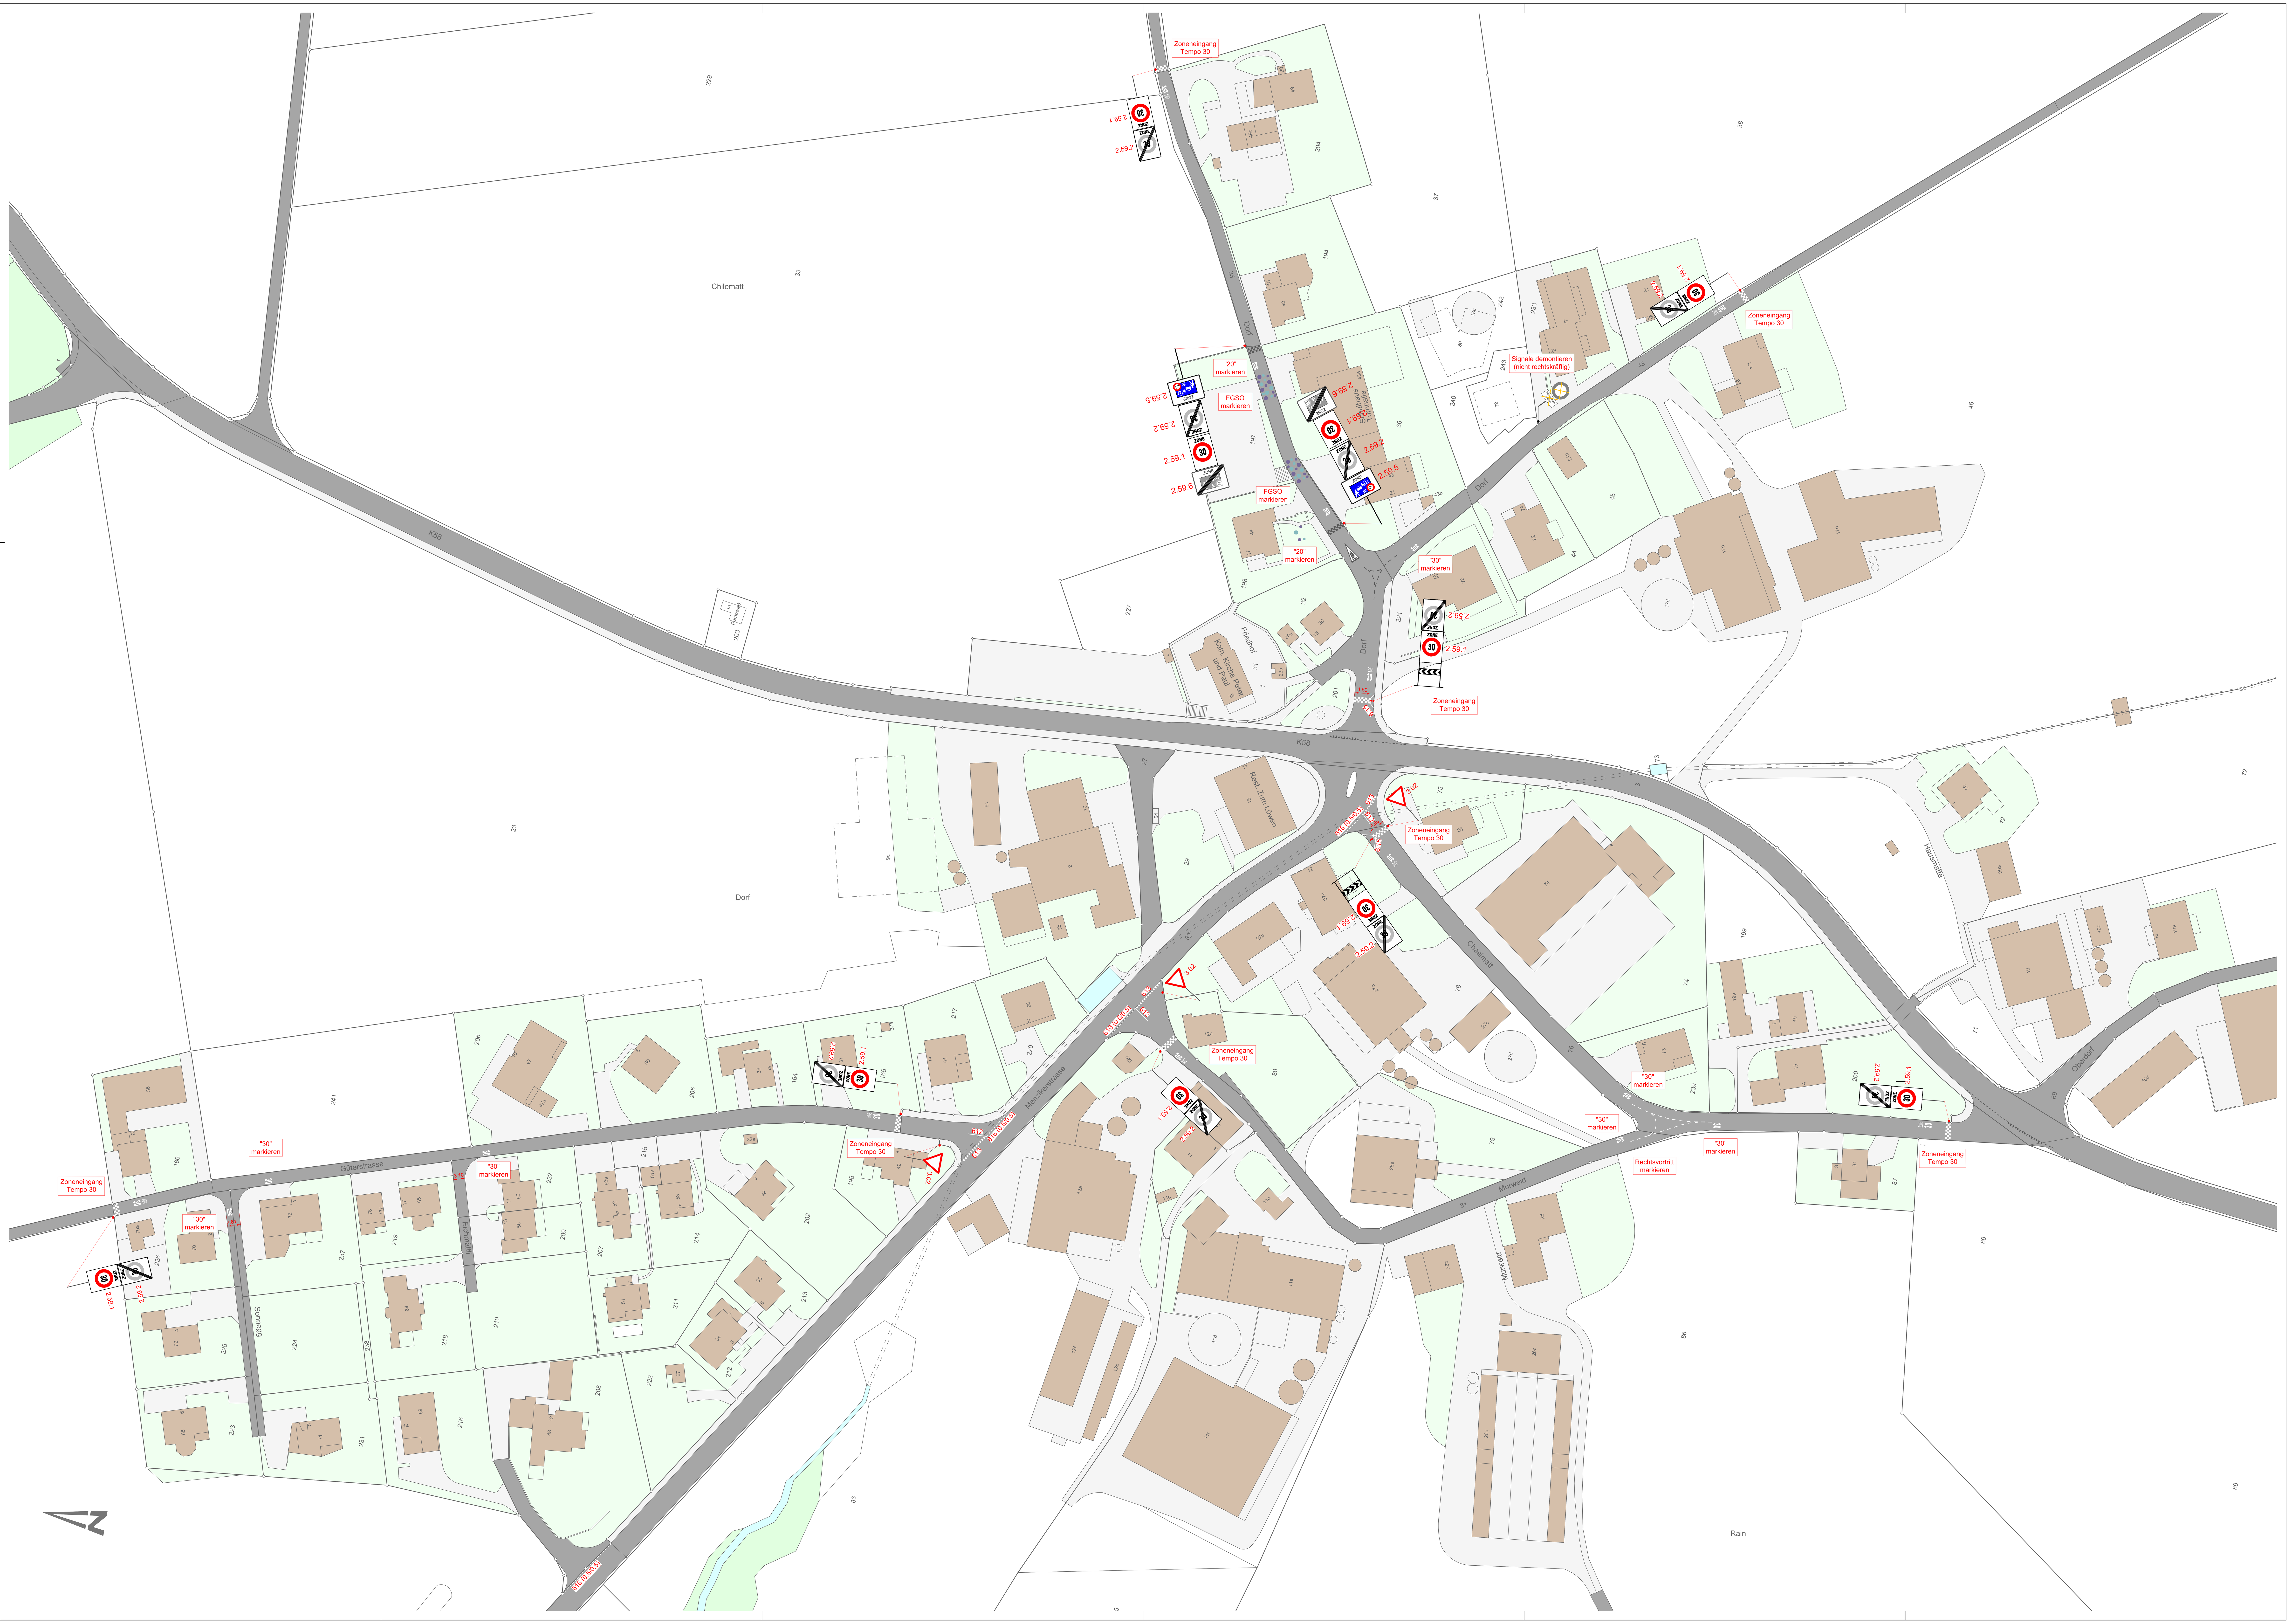

Die Signalstandorte und die Lage der Markierungen werden bei der Ausführung durch die Fachpersonen vor Ort definitiv festgelegt. Gegenüber den in den Plänen festgehaltenen Standorten kann es zu Abweichungen kommen.

Index	Datum	Gez.	Änderung
A			
B			
C			

MASSNAHMENPLAN

GEMEINDE
BEROMÜNSTER

TEMPO-30-ZONE SCHWARZENBACH

SITUATION 1 : 500

Visiert / Dat.	NH / 16.06.2025
Gez. / Dat.	MM / 16.06.2025
Format	90 x 147
Plan Nr.	24-5117-241
Änderung	

VIAPLAN
MOBILITÄT UND VERKEHR
Centralstrasse 34 • 6210 Sursee
+41 41 515 24 80 • info@viaplan.ch